

ΕΦΗΜΕΡΙΣ ΤΗΣ ΚΥΒΕΡΝΗΣΕΩΣ
ΤΗΣ ΕΛΛΗΝΙΚΗΣ ΔΗΜΟΚΡΑΤΙΑΣ

ΕΝ ΑΘΗΝΑΙΣ ΤΗ 28 ΙΟΥΛΙΟΥ 1980 | ΤΕΥΧΟΣ ΤΕΤΑΡΤΟΝ | ΑΡΙΘΜΟΣ ΦΥΛΛΟΥ 409

ΠΕΡΙΕΧΟΜΕΝΑ

ΑΠΑΛΛΟΤΡΙΩΣΕΙΣ

ΑΠΟΦΑΣΕΙΣ

Ἀριθ. 5009 (1)

Περὶ κηρύξεως ὡς ἀναδασωτέας ἰδιωτικῆς δασικῆς ἐκτάσεως στὴ θέση Τσακαλιάνη-Κουκούλα τῆς Κοινότητας Πόρων τοῦ Ν. Πιερίας.

Ο ΝΟΜΑΡΧΗΣ ΠΙΕΡΙΑΣ

Σύμφωνα μέ :

1. Τὶς διατάξεις : α) Τοῦ ἄρθρου 117 παρ. 3 τοῦ Συντάγματος τῆς Ἑλλάδος. β) Τῶν ἄρθρων 38 παρ. 1 καὶ 41 παρ. 1 καὶ 3 τοῦ Ν. 998/79 «περὶ προστασίας δασῶν καὶ δασ. ἐν γένει ἐκτάσεων. γ) Τοῦ Νόμου 3200/1955 «περὶ διοικητικῆς ἀποκεντρώσεως», σὲ συνδυασμὸ μὲ τὶς διατάξεις τοῦ Ν.Δ. 532/1970 «περὶ συμπληρώσεως τῶν διατάξεων περὶ διοικητικῆς ἀποκεντρώσεως» καὶ τοῦ 709/1970 Β. Δ/τος, ποὺ ἐκδόθηκε σὲ ἐκτέλεση αὐτοῦ.

2. Τὶς ἑξῆς διαταγὲς τοῦ Ὑπουργείου Γεωργίας :
α) 204809/761/24.2.78.
β) 159140/1077/12.2.80.

3. Τὴν πρόταση ποὺ ὑποβλήθηκε μὲ τὴν Δ.Υ./11.6.1980 ἀναφορὰ τοῦ ἁρμόδιου Δασολόγου Εὐστ. Σαγιὰ σχετικὰ μὲ τὴν κήρυξη ὡς ἀναδασωτέας τῆς κατωτέρω δασικῆς ἐκτάσεως, καὶ

Ἐπειδὴ ἡ ἔκταση χρειάζεται προστασία γιὰ τὴν ἐπαναδημιουργία τῆς δασικῆς βλαστήσεως ποὺ καταστράφηκε ὁλοσχερῶς ἀπὸ παράνομη ἐκχέρσωση τὴν 3.6.1980, ἀποφασίζουμε :

Κηρύσσουμε ὡς ἀναδασωτέα, μὲ σκοπὸ τὴν προστασία γιὰ τὴν ἐπαναδημιουργία τῆς δασικῆς βλαστήσεως ποὺ ἀποψιλώθηκε ἰδιωτικὴ δασικὴ ἔκταση 0,600 στρέμματα.

Ἡ ἔκταση αὐτή, ποὺ βρίσκεται στὴ θέση Τσακαλιάνη-Κουκούλα, τῆς περιφέρειας τῆς Κοινότητας Πόρων Νομοῦ Πιερίας, καλυπτόταν ἀπὸ ἀραιὰ καὶ μεμονωμένα ἄτομα πλατάνου καὶ καταστράφηκε ὁλοσχερῶς στὶς 3.6.1980.

Σχετικὸ τὸ σχεδιάγραμμα μὲ κλίμακα 1 : 1.000 τὸ ὁποῖο ἀποτελεῖ ἀναπόσπαστο μέρος τῆς ἀποφάσεως αὐτῆς καὶ στὸ ὁποῖο ἡ ἔκταση φαίνεται μὲ τὰ στοιχεῖα Α,Β,Γ,Δ,Ε,Α καὶ μὲ ὅρια :

Ἀνατολικά : Μὲ ἰδιωτικὸ δάσος Πόρων.
Δυτικά : Μὲ ἰδιωτικὸ δάσος Πόρων.
Βόρεια : Μὲ ἰδιωτικὸ δάσος Πόρων.
Νότια : Μὲ ἰδιωτικὸ δάσος Πόρων.

Ἡ ἀπόφαση αὐτὴ νὰ δημοσιευθεῖ στὴν Ἐφημερίδα τῆς Κυβερνήσεως.


Κατερίνη, 27 Ἰουνίου 1980

Ὁ Νομάρχης καὶ ἁ.α.
Ὁ Διευθυντὴς
ΚΩΝ/ΝΟΣ ΡΑΔΙΝΟΣ

ΠΡΟΧΕΙΡΟΝ ΣΧΕΔΙΑΓΡΑΜΜΑ

Ιδιωτικής Δασικής εκτάσεως Πόρων στη θέση "Τσακαλιάνη" - "Κουμούλα" πού έγινε αμμοληψία από τον Μιχαήλ Παπαμιχαήλ.

ΚΛΙΜΑΞ 1:1.000

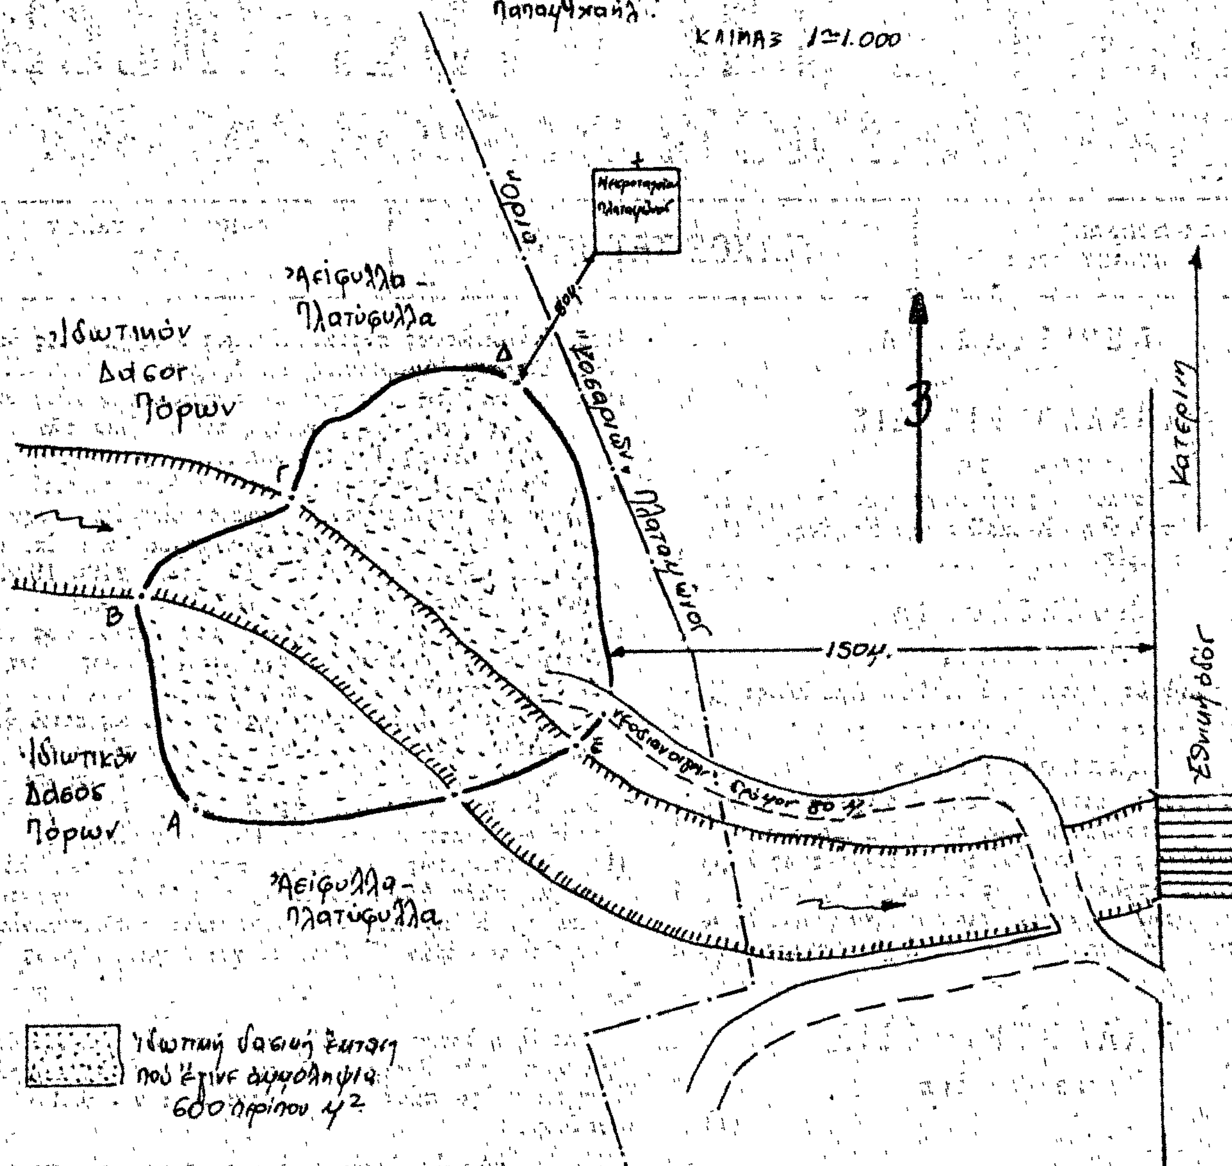

Συνοδεύει την υπ' αρ. 5009/1980 απόφαση Νομαρχίας Πιερίας.-

Κατερίνη 27 Ιουνίου 1980
Ο Νομάρχης μ.ε.α.
Ο Δ/ντής
К. ΡΑΔΙΝΟΣ

Πλαταμώνας 6/6/80
Ο Συντάξας

ΓΕΩΡΓΙΟΣ ΑΝΑΣΤΑΣΙΟΥ
Τεχνολόγος Δασοπονίας
6ου β.

ΠΟΛΕΟΔΟΜΙΑ

ΑΠΟΦΑΣΕΙΣ

'Αριθ. 2554 (2)

Περὶ τροποποιήσεως ρυμοτομικοῦ σχεδίου 'Αμπελῶνος Ν. Λαρίσης.

Ο ΝΟΜΑΡΧΗΣ ΛΑΡΙΣΗΣ

"Εχοντας ὑπόψη :

1. Τὶς διατάξεις τοῦ ἀπὸ 17.7.1923 Ν.Δ. (Φ.Ε.Κ. Α 288/1923) «περὶ σχεδίων πόλεων, κωμῶν καὶ συνοικισμῶν τοῦ κράτους καὶ οἰκοδομῆς αὐτῶν» ὅπως αὐτὸ τροποποιημένο ἰσχύει σήμερα καὶ εἰδικώτερα τὰ ἄρθρα 2 καὶ 9 αὐτοῦ.

2. Τὶς διατάξεις τοῦ ὑπ' ἀριθ. 314/1968 Α.Ν. (Φ.Ε.Κ. Α47/1968) «περὶ παροχῆς εἰς τὸν 'Υπουργὸν Βορείου 'Ελλάδος καὶ τοὺς Νομάρχας, ἁρμοδιότητος ἐπὶ θεμάτων ἐγκρίσεως ἐπεκτάσεως ἢ τροποποιήσεως σχεδίων πόλεων καὶ κωμῶν ὅπως τροποποιήθηκε καὶ συμπληρώθηκε μὲ τὸ Ν.Δ. 1018/1971 (Φ.Ε.Κ. Α220/1971).

3. Τὶς διατάξεις τοῦ ἄρθρου 1 τοῦ Ν. 3200/1955 «περὶ διοικητικῆς ἀποκεντρώσεως» ὅπως τροποποιήθηκε καὶ συμπληρώθηκε μὲ τὸ Ν.Δ. 532/1970 «περὶ συμπληρώσεως τῶν διατάξεων περὶ διοικητικῆς ἀποκεντρώσεως».

4. Τὸ ἀπὸ 18.10.1917 Β.Δ. «περὶ τροποποιήσεως καὶ ἐπεκτάσεως τοῦ ρυμοτομικοῦ σχεδίου κωμοπόλεως 'Αμπελῶνος καὶ καθορισμοῦ τῶν ὅρων καὶ περιορισμῶν δομήσεως τῶν οἰκοπέδων αὐτοῦ».

5. Τὰ ἀποτελέσματα τῆς τελευταίας ἀπογραφῆς τοῦ κράτους ἀπὸ τὰ ὁποῖα προκύπτει ὅτι ὁ πληθυσμὸς τῆς Κοινότητος 'Αμπελῶνος δὲν ξεπερνᾶ τοὺς 20.000 κατοίκους.

6. Τὴν ὑπ' ἀριθ. 101/1979 ἀπόφαση τοῦ Κοινοτικοῦ Συμβουλίου 'Αμπελῶνος.

7. Τὴν ὑπ' ἀριθ. 63/πρακτ.5/24.4.80 γνωμοδότηση τοῦ Νομαρχιακοῦ Συμβουλίου Δημοσίων "Εργων μὲ τὴν ὁποία διατυπώνεται σύμφωνη γνώμη γιὰ τὴν ἔγκριση τῆς προτεινομένης μὲ τὴν ὑπ' ἀριθ. 101/1979 ἀπόφαση τοῦ Κοινοτικοῦ Συμβουλίου 'Αμπελῶνος.

8. "Οτι ἡ προτεινομένη ἀπὸ τὴν Κοινότητα κατάργηση χωρὶς νὰ δημιουργεῖ γιὰ τὴν περιοχὴ Πολεοδομικὸ πρόβλημα θὰ ἀποβεῖ σὲ κοινὴ ὠφέλεια, ἀποφασίζουμε :

'Εγκρίνουμε τὴν τροποποίηση τοῦ ρυμοτομικοῦ σχεδίου τῆς κωμοπόλεως 'Αμπελῶνος ὅπως αὐτὴ προτείνεται μὲ τὴν ὑπ' ἀριθ. 101 /1979 ἀπόφαση τοῦ Κοινοτικοῦ Συμβουλίου 'Αμπελῶνος καὶ ὅπως εἰδικώτερα φαίνεται στὸ Τοπογραφικὸ διάγραμμα ποὺ συνοδεύει τὴν παροῦσα ἀπόφαση καὶ ἔχει θεωρηθεῖ ἀπὸ τὸν Προϊστάμενο τοῦ Τμήματος Πολεοδομίας καὶ Πολεοδομικῶν 'Εφαρμογῶν.


'Η ἀπόφαση αὐτὴ μὲ τὸ Τοπογραφικὸ διάγραμμα ποὺ τὴ συνοδεύει νὰ δημοσιευθεῖ στὴν 'Εφημερίδα τῆς Κυβερνήσεως.

Λάρισα, 14 'Ιουνίου 1980

'Ο Νομάρχης
Γ. ΛΑΜΠΡΙΝΑΚΟΣ




ΤΡΟΠΟΠΟΙΗΣΗ ΡΥΜΟΤΟΜΙΚΟΥ ΣΧΕΔΙΟΥ
ΑΜΠΕΛΩΝΑ — ΛΑΡΙΣΗΣ

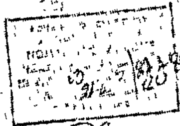


ΟΔΟΣ ΛΑΡΙΣΗΣ

ΥΠΟΜΝΗΜΑ

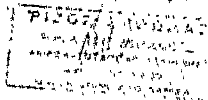

Τοπογραφικό διάγραμμα 1:500

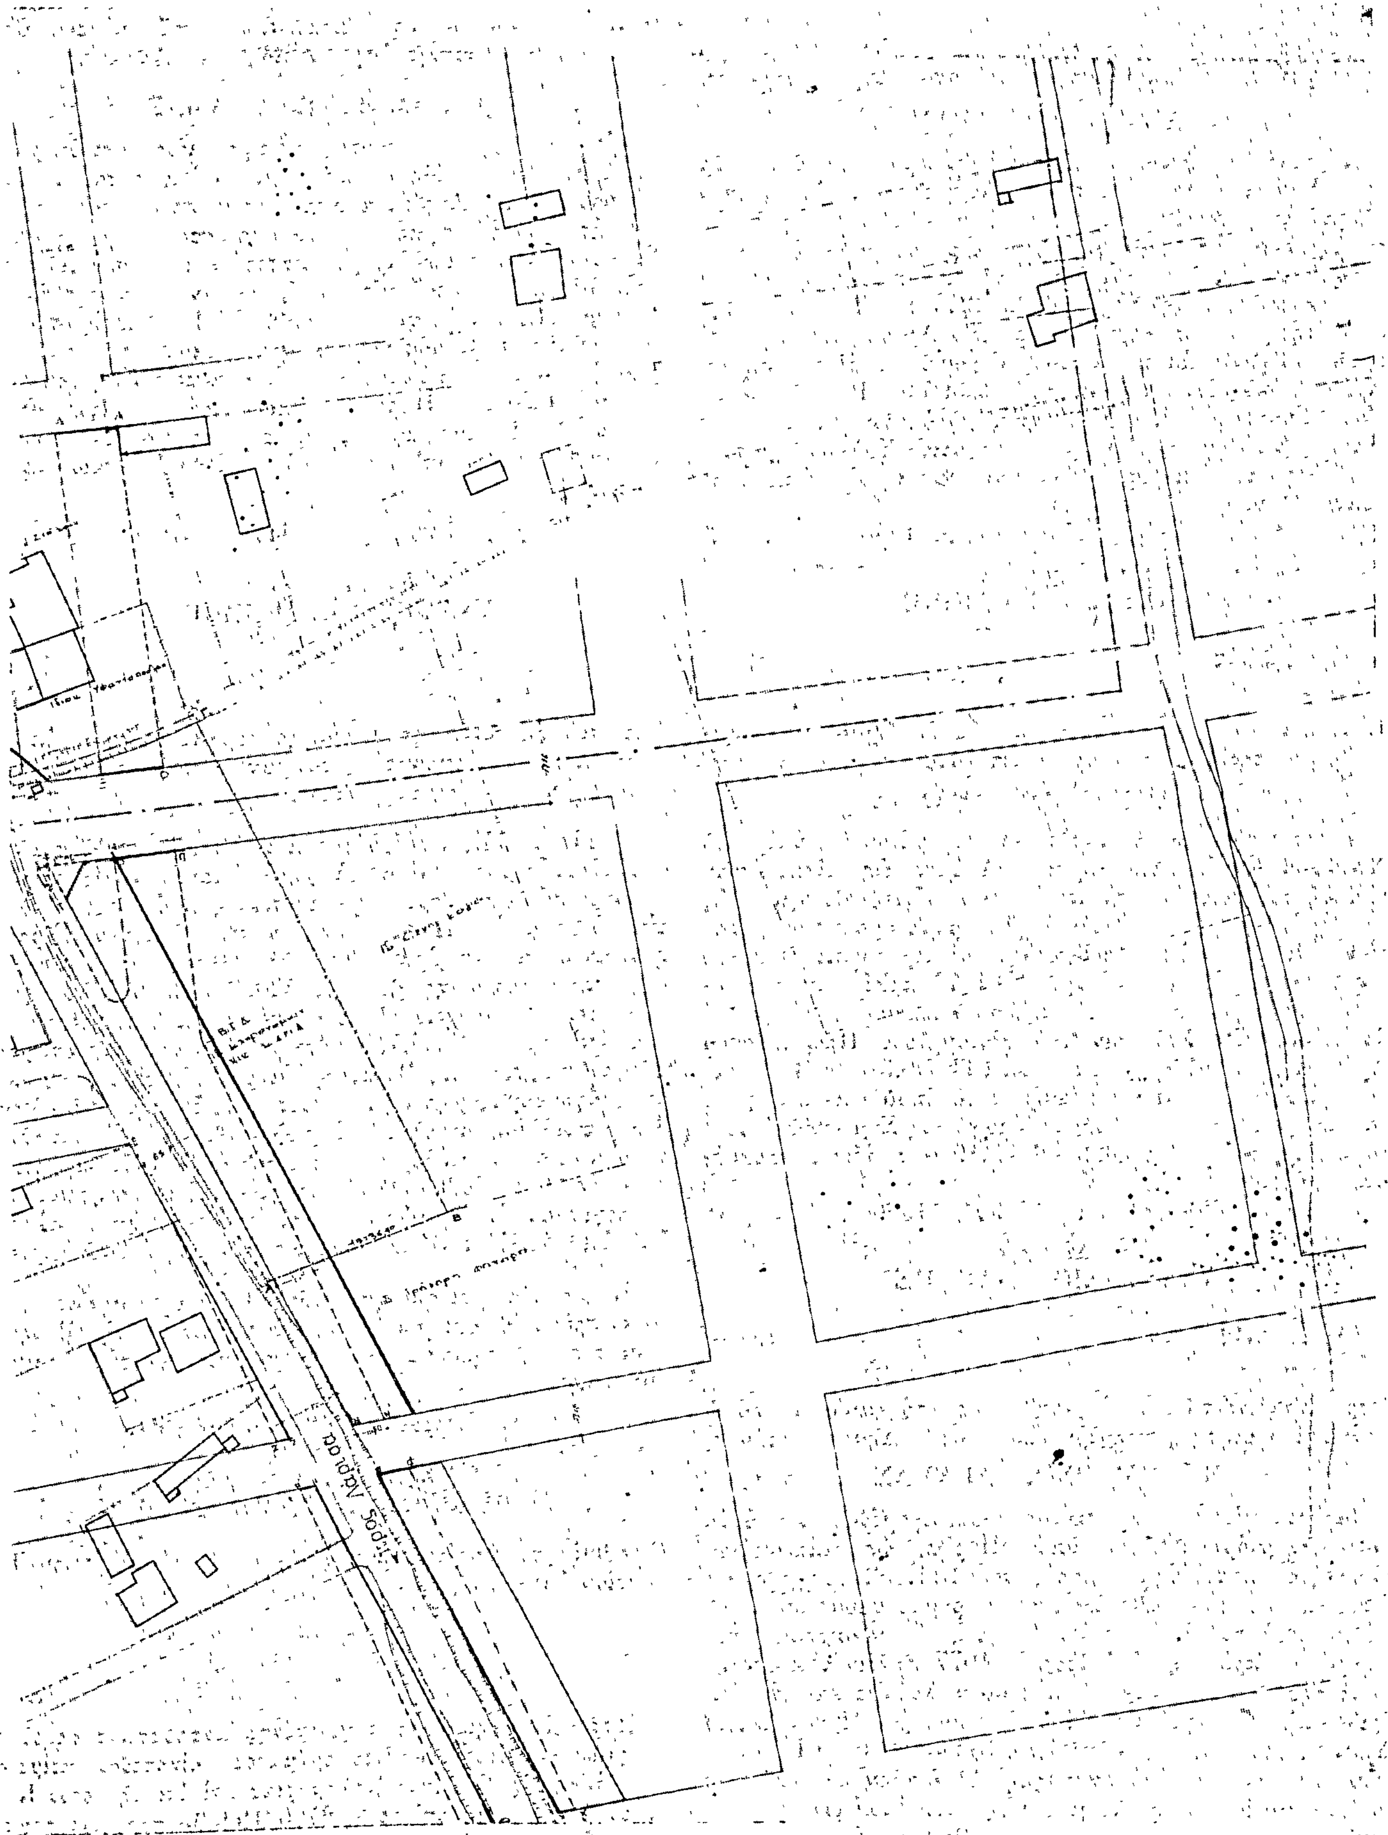
Προς Λάρισα

ΑΝΑΚΟΙΝΩΣΕΙΣ

Ἀριθ. 8542 (3)

Περὶ ἀνακοινώσεως παρακαταθέσεως ἀποζημιώσεως λόγῳ ἀναγκαστικῆς ἀπαλλοτριώσεως στὸ Δῆμο Δράμας.

Ο ΔΗΜΑΡΧΟΣ ΔΡΑΜΑΣ

Φέρεται εἰς γνῶσιν παντὸς ἐνδιαφερομένου ὅτι ὑπὲρ τοῦ Ἀντωνίου Δάλλα κατοίκου Δράμας ὡς εἰκαζομένου ἰδιοκτήτου κατετέθη τὸ ποσὸν τῶν 40.725 δραχμῶν ὡς ἀποζημίωσις τοῦ καθ' ὁλοκληρίαν ρυμοτομουμένου οἰκοπέδου μετὰ τοῦ ἐπ' αὐτοῦ κτίσματος τῆς ἰδιοκτησίας του συμφώνως πρὸς τὴν ὑπ' ἀριθ. 29/1977 πρᾶξιν τακτοποιήσεως τῆς Δ/νσεως Τεχν. Ὑπηρεσιῶν Δράμας καὶ τὴν ὑπ' ἀριθ. 153/1979 ἀπόφασιν τοῦ Μονομελοῦς Πρωτοδικείου Δράμας, ἐκδοθέντος τοῦ ὑπ' ἀριθ. 16395/9.5.1980 Γραμματίου Συστάσεως Παρακαταθήκης τὸ ὁποῖον κατετέθη εἰς τὸν Συμβολαιογράφον Δράμας Γρηγόριον Συμεωνίδην συνταχθείσης τῆς ὑπ' ἀριθ. 9508/9.5.1980 πράξεως καταθέσεως αὐτοῦ.

Ἐν Δράμᾳ τῇ 8 Ἰουλίου 1980

Ὁ Δήμαρχος
ΑΝΑΣΤΑΣΙΟΣ ΜΑΚΡΗΣ

Ἀριθ. 8542 (4)

Περὶ ἀνακοινώσεως παρακαταθέσεως ἀποζημιώσεως λόγῳ ἀναγκαστικῆς ἀπαλλοτριώσεως στὸ Δῆμο Δράμας.

Ο ΔΗΜΑΡΧΟΣ ΔΡΑΜΑΣ

Φέρεται εἰς γνῶσιν παντὸς ἐνδιαφερομένου ὅτι ὑπὲρ τοῦ Νικολάου Χατζησυμεωνίδη κατ. Δράμας ὡς εἰκαζομένου ἰδιοκτήτου κατετέθη τὸ ποσὸν τῶν 37.768 δραχμῶν ὡς ἀποζημίωσις τοῦ καθ' ὁλοκληρίαν ρυμοτομουμένου οἰκοπέδου μετὰ τοῦ ἐπ' αὐτοῦ κτίσματος τῆς ἰδιοκτησίας του συμφώνως πρὸς τὴν ὑπ' ἀριθ. 29/1977 πρᾶξιν τακτοποιήσεως τῆς Δ/νσεως Τεχν. Ὑπηρεσιῶν Δράμας καὶ τὴν ὑπ' ἀριθ. 153/1979 ἀπόφασιν τοῦ Μονομελοῦς Πρωτοδικείου Δράμας, ἐκδοθέντος τοῦ ὑπ' ἀριθ. 16397/9.5.1980 Γραμματίου Συστάσεως Παρακαταθήκης τὸ ὁποῖον κατετέθη εἰς τὸν Συμβολαιογράφον Δράμας Γρηγόριον Συμεωνίδην συνταχθείσης τῆς ὑπ' ἀριθ. 9506/9.5.1980 πράξεως καταθέσεως αὐτοῦ.

Ἐν Δράμᾳ τῇ 8 Ἰουλίου 1980

Ὁ Δήμαρχος
ΑΝΑΣΤΑΣΙΟΣ ΜΑΚΡΗΣ

Ἀριθ. 8542 (5)

Περὶ ἀνακοινώσεως παρακαταθέσεως ἀποζημιώσεως λόγῳ ἀναγκαστικῆς ἀπαλλοτριώσεως στὸ Δῆμο Δράμας.

Ο ΔΗΜΑΡΧΟΣ ΔΡΑΜΑΣ

Φέρεται εἰς γνῶσιν παντὸς ἐνδιαφερομένου ὅτι ὑπὲρ τῶν κληρονόμων Ἀναστασίου Πυρίλη ὡς εἰκαζομένου ἰδιοκτήτου κατετέθη τὸ ποσὸν τῶν 211.452 δραχμῶν ὡς ἀποζημίωσις τοῦ καθ' ὁλοκληρίαν ρυμοτομουμένου οἰκοπέδου μετὰ τοῦ ἐπ' αὐτοῦ κτίσματος τῆς ἰδιοκτησίας του συμφώνως πρὸς τὴν ὑπ' ἀριθ. 29/1977 πρᾶξιν τακτοποιήσεως τῆς Δ/νσεως Τεχν. Ὑπηρεσιῶν Δράμας καὶ τὴν ὑπ' ἀριθ. 153/1979 ἀπόφασιν τοῦ Μονομελοῦς Πρωτοδικείου Δράμας, ἐκδοθέντος τοῦ ὑπ' ἀριθ. 16396/9.5.1980 Γραμματίου Συστάσεως Παρακαταθήκης τὸ ὁποῖον κατετέθη εἰς τὸν Συμβολαιογράφον Δράμας Γρηγόριον Συμεωνίδην συνταχθείσης τῆς ὑπ' ἀριθ. 9505/9.5.1980 πράξεως καταθέσεως αὐτοῦ.

Ἐν Δράμᾳ τῇ 8 Ἰουλίου 1980

Ὁ Δήμαρχος
ΑΝΑΣΤΑΣΙΟΣ ΜΑΚΡΗΣ

Ἀριθ. 8602 (6)

Περὶ ἀνακοινώσεως παρακαταθέσεως ἀποζημιώσεως ὑπὲρ τοῦ Ἀβραὰμ Ἀμαραντίδη, Ν. Δράμας.

Ο ΔΗΜΑΡΧΟΣ ΔΡΑΜΑΣ

Φέρεται εἰς γνῶσιν παντὸς ἐνδιαφερομένου ὅτι ὑπὲρ τοῦ Ἀβραὰμ Ἀμαραντίδη ὡς εἰκαζομένου ἰδιοκτήτου τοῦ ἐπὶ τῆς ὁδοῦ Ἁγίας Σοφίας ἀκινήτου τακτοποιηθέντος διὰ τῆς ὑπ' ἀριθ. 34/77 πράξεως τακτοποιήσεως τῆς Δ/νσεως Τεχνικῶν Ὑπηρεσιῶν Δράμας κατετέθη τὸ ποσὸν τῶν δρχ. 455.040 διὰ τὴν ἀποζημίωσιν τῆς ὡς ἄνω ἰδιοκτησίας του συμφώνως καὶ πρὸς τὴν ὑπ' ἀριθ. 154/1979 ἀπόφασιν τοῦ Μονομελοῦς Πρωτοδικείου Δράμας, ἐκδοθέντος τοῦ ὑπ' ἀριθ. 16351/1980 Γραμματίου Συστάσεως Παρακαταθήκης τοῦ Γραφείου Παρακαταθηκῶν Δράμας κατατεθέντος εἰς τὸν Συμβολαιογράφον Δράμας Γρηγόριον Συμεωνίδην συνταχθείσης τῆς ὑπ' ἀριθ. 9507/9.5.1980 πράξεως καταθέσεως αὐτοῦ.

Ἐν Δράμᾳ τῇ 9 Ἰουλίου 1980

Ὁ Δήμαρχος
ΑΝΑΣΤΑΣΙΟΣ ΜΑΚΡΗΣ

(7)

Περὶ εἰδοποιήσεως τῆς γενομένης παρακαταθέσεως ἀποζημιώσεως ρυμοτομουμένων τμημάτων, πόλις τῶν Σερρῶν, ὁδὸς Ἄννας Τριανταφυλλίδου.

Οἱ Μηλτιάδης Ἀλέξανδρος καὶ Αἰκατερίνη Πασχαλίδη τοῦ Στεφάνου καὶ Κων/νιὰ χήρα Στεφάνου Πασχαλίδη, ἅπαντες κάτοικοι Σερρῶν γνωστοποιοῦμεν ὅτι καταθέσαμεν εἰς τὸ Ταμεῖον Παρακαταθηκῶν καὶ Δανείων Σερρῶν, ἐκδοθέντος τοῦ ὑπ' ἀριθ. 13666/30.5.80 γραμματίου συστάσεως παρακαταθήκης, δραχμὰς 520.000 ὑπὲρ τῶν ἀναγνωρισθέντων δικαιούχων εἰς ἀποζημίωσιν καθορισθεῖσαν διὰ τῆς ὑπ' ἀριθ. 1211/4.7.79 ἀποφάσεως τοῦ Δικαστηρίου τῶν ἐν Θεσσαλονίκῃ Ἐφετῶν Τμῆμα Γ' (εἰδικὴ διαδικασία) λόγῳ ρυμοτομήσεως καὶ πρὸς διάνοιξιν τῆς ὁδοῦ Ἄννας Τριανταφυλλίδη συνολικοῦ ἐμβαδοῦ 325 μ2. Τὰ ἀπαλλοτριούμενα οὕτω τμήματα κεῖνται τοῦ Ο.Π. 107. Πρόκειται περὶ τῆς ὑπ' ἀριθ. 8/1964 πράξεως τακτοποιήσεως καὶ ἀναλογισμοῦ ἀποζημιώσεως κυρωθείσης νομίμως διὰ τῆς ὑπ' ἀριθ. 43841/1964 ἀποφάσεως τοῦ Νομάρχου Σερρῶν.

Ἡ παροῦσα εἰδοποίησις, ἀπευθύνεται συμφώνως τῷ νόμῳ πρὸς κάθε δικαιοῦχον, δημοσιευομένη εἰς τὴν Ἐφημερίδα τῆς Κυβερνήσεως πρὸς γνῶσιν καὶ διὰ τὰς νομίμους συνεπείας.

Ἐν Σέρραις τῇ 19 Ἰουνίου 1980

Ὁ Πληρεξούσιος Δικηγόρος
ΚΩΝ/ΝΟΣ Χ'' ΔΗΜΗΤΡΙΟΥ

(Ἀριθμὸς τριπλοτύπου 26927/1980 τοῦ Α' Δημοσίου Ταμείου Ἀθηνῶν).

(8)

Περὶ εἰδοποιήσεως τῆς γενομένης καταθέσεως ποσοῦ ἀποζημιώσεως προσκυρωμένου τμήματος οἰκοπέδου, κειμένου ἐν Θεσ/κῃ εἰς Συν/σμὸν Καλαμαριᾶς καὶ ἐπὶ τῆς ὁδοῦ Καυκάσου, δυνάμει τῆς ὑπ' ἀριθ. 2796/19.9.65 πράξεως τακτοποιήσεως τοῦ Π.Γ. Θεσ/νίκης.

Ὁ Ἐμμανουὴλ Βασιλείου Σινατσάκης κάτοικος Θεσ/νίκης κατέθεσεν εἰς τὸ ἐν Θεσ/νίκῃ Ταμεῖον Παρακαταθηκῶν καὶ Δανείων δραχμὰς τριάκοντα ὀκτὼ χιλιάδας ἐννεακοσίας τριάκοντα (38.930) διὰ τὴν κατωτέρω αἰτία.

Ἀποζημίωσις καθορισθεῖσα δυνάμει τῆς ὑπ' ἀριθμ. 3449/65 ἀποφάσεως τοῦ Πολυμ. Πρωτοδικείου Θεσ/νίκης διὰ τὴν κατόπιν τῆς ὑπ' ἀριθμ. 2796/19.9.65 πράξεως τακτοποιήσεως τοῦ Π.Γ.Θ. κυρωθείσης διὰ τῆς ὑπ' ἀριθμ. 116778/69 ἀποφάσεως Νομαρχίας Θεσ/νίκης 1) προσκύρωσιν τμήματος οἰκοπέδου ὑπὸ στοιχεῖα 20 ερ. —23—27—26—20 ερ. ἐκτάσεως 35 τετραγ. μέτρων καὶ 2) ρυμοτόμησιν τμήματος ὑπὸ στοιχεῖα 7 ερ. —26—27—28— 7 ερ. ἐκτάσεως 10,80 τετραγ. μέτρων φερομένων εἰς τὴν ἀνωτέρω πρᾶξη ἐπ' ὀνόματι Εὐθυμίας Χριστοδουλίδου εἰς οἰκόπεδον τῆς ὑποχρέου Ζαφείρας χήρας Γεωργ. Γεωργαλᾶ ἀποδοτέα εἰς τοὺς κατὰ νόμον ἀναγνωρισθησομένους δικαιούχους.

Τὸ ἐκδοθὲν ὑπ' ἀριθμ. 274095 γραμμάτιον συστάσεως παρακαταθήκης τοῦ Ταμείου Παρακαταθηκῶν καὶ Δανείων Θεσ/νίκης κατετέθη εἰς τὸν Συμβολαιογράφον καὶ κάτοικον Θεσ/νίκης Βασ. Ἡρακλείου 20 Γρηγόριον Σ. Σαββίδην συνταγείσης πρὸς τοῦτο ὑπ' αὐτοῦ τῆς ὑπ' ἀριθ. 6900/5.7.80 πράξεως καταθέσεως γραμματίου συστάσεως παρακαταθήκης.

Πρὸς γνῶσιν παντὸς δικαιούχου καὶ διὰ τὰς νομίμους συνεπείας δημοσιευθήτω διὰ τῆς ἐφημερίδος τῆς Κυβερνήσεως.

Ἐν Ἀθήναις τῇ 19ῃ Ἰουλίου 1980

Ὁ Πληρεξούσιος Δικηγόρος
ΓΕΩΡΓΙΟΣ ΙΩ. ΔΑΦΝΗΣ

(Ἀριθμ. τριπλ. Γ' Δημοσ. Ταμ. Ἀθ. 37375/80)

(9)

Περὶ εἰδοποιήσεως τῆς γενομένης παρακαταθέσεως ἀποζημιώσεως λόγῳ ἀναγκαστικῆς προσκυρώσεως ἀκινήτου ἐν Νέᾳ Μηχανιώνᾳ — Θεσσαλονίκης.

Αἱ Ἀγγελικὴ σύζ. Ἰακώβου Χατζηϊακώβου, τὸ γένος Δημάκη Λιόλιου, κάτοικος Ν. Μηχανιώνας Θεσσαλονίκης, Δέσποινα σύζ. Παναγιώτου Τζούμα, τὸ γένος Δημάκη Λιόλιου, κάτοικος Ν. Μηχανιώνας Θεσσαλονίκης καὶ Ἑλένη σύζ. Κωνσταντίνου Γκιουλτζόγλου, τὸ γένος Παναγιώτου Τζούμα, κάτοικος Θεσσαλονίκης (Ἐτεοκλέους 14), ἀνακοινοῦν ὅτι κατέθεσαν παρὰ τῷ Συμβολαιογράφῳ Θεσσαλονίκης Τριαντ. Τσαγανᾶ—Τακαντζᾶ, διὰ τῆς ὑπ' ἀριθ. 9462/7.12.1979 πράξεως αὐτοῦ τὸ ὑπ' ἀριθ. 264446/7.12.1979 γραμμάτιον συστάσεως παρακαταθήκης τοῦ Ταμείου Παρακαταθηκῶν καὶ Δανείων (ὑποκαταστήματος Θεσ/νίκης), δυνάμει τοῦ ὁποίου αὐται κατέθεσαν εἰς τὸ ὡς ἄνω Ταμεῖον δραχμὰς 445.500, ὡς ἀποδοτέαν εἰς τοὺς κατὰ Νόμον ἀναγνωρισθησομένους δικαιούχους ἀποζημίωσιν, καθορισθεῖσαν δυνάμει τῆς ὑπ' ἀριθ. 1675/1979 ἀποφάσεως τοῦ Μονομελοῦς Πρωτοδικείου Θεσσαλονίκης διὰ τήν, κατόπιν τῶν ὑπ' ἀριθμοὺς 2889/1970 καὶ 6/1978 πράξεων τακτοποιήσεως καὶ ἀναλογισμοῦ ἀποζημιώσεως τοῦ Πολεοδομικοῦ Γραφείου Θεσσαλονίκης κυρωθεισῶν διὰ τῶν ὑπ' ἀριθμοὺς Α.Π.72628/70 καὶ Δ.Π.41907/78 ἀποφάσεων τοῦ Νομάρχου Θεσσαλονίκης, προσκύρωσιν εἰς τὸ οἰκόπεδον τῶν ὑποχρέων τμήματος οἰκοπέδου ὑπὸ στοιχεῖα 29 — 31 — 43ερ — 29 ἐκτάσεως 49 τ.μ. καὶ ρυμοτόμησιν τμήματος οἰκοπέδου ὑπὸ στοιχεῖα 1 — 4 — 38ερ — 39ερ — 1 ἐκτάσεως 50 τ.μ. φερομένων εἰς τὰς ἀνωτέρω πράξεις ἐπ' ὀνόματι Ἰωάννου Γιανακίνα εἰς οἰκόπεδον καὶ ἐπ' ὠφελείᾳ τῶν ὑποχρέων καταθετῶν.

Ἐν Θεσσαλονίκῃ τῇ 5 Ἰανουαρίου 1980

Ὁ Πληρεξούσιος Δικηγόρος
ΧΡΙΣΤΟΣ ΑΛ. ΠΙΤΣΙΟΥΝΗΣ

(Ἀριθ. τριπλ. Δημ. Ταμ. Γεν. Ἐσ. Ἀθηνῶν 32004/80)

(10)

Περὶ εἰδοποιήσεως τῆς γενομένης καταθέσεως ποσοῦ ἀποζημιώσεως προσκυρωμένου τμήματος οἰκοπέδου κειμένου ἐν Θεσσαλονίκῃ εἰς Συν/σμὸν Καλαμαριᾶς καὶ ἐπὶ τῆς ὁδοῦ Καυκάσου, δυνάμει τῆς ὑπ' ἀριθ. 1820/17.10.63 πράξεως τακτοποιήσεως τοῦ Π. Γ. Θεσ/νίκης.

Ὁ Ἐμμανουὴλ Βασιλείου Σινατσάκης, κάτοικος Θεσσαλονίκης, κατέθεσεν εἰς τὸ ἐν Θεσ/νίκῃ Ταμεῖον Παρακαταθηκῶν καὶ Δανείων δραχμὰς ἑξήκοντα μία χιλιάδας ὀκτακοσίας ὀγδοήκοντα (61.880) διὰ τὴν κατωτέρω αἰτία:

Ἀποζημίωσις καθορισθεῖσα δυνάμει τῆς ὑπ' ἀριθ. 673/67 ἀποφάσεως τοῦ Μονομ. Πρωτοδικείου Θεσ/νίκης διὰ τὴν κατόπιν τῆς ὑπ' ἀριθ. 1820/17.10.63 πράξεως τακτοποιήσεως τοῦ Π. Γ. Θεσ/νίκης κυρωθείσης διὰ τῆς ὑπ' ἀριθ. 76021/17.12.1963 ἀποφάσεως Νομαρχίας Θεσσαλονίκης 1) προσκύρωσιν τμήμ. οἰκοπέδου ὑπὸ στοιχεῖα 7—20—23—3—7 ἐκτάσεως 84,50 τετραγ. μέτρων καὶ 2) ρυμοτόμησιν τμήματος ὑπὸ στοιχεῖα 2 — 3 — 7 — 8 — 2 ἐκτάσεως 42 τετραγ. μέτρων φερομένων ἐν τῇ ἀνωτέρω πράξει ἐπ' ὀνόματι Κων/νου Συριόπουλου εἰς οἰκόπεδον τῆς ὑποχρέου Ζαφείρας χήρας Γεωργ. Γεωργαλᾶ ἀποδοτέα εἰς τοὺς κατὰ Νόμον ἀναγνωρισθησομένους δικαιούχους.

Τὸ ἐκδοθὲν ὑπ' ἀριθ. 274094 γραμμάτιον συστάσεως παρακαταθήκης τοῦ Ταμείου Παρακαταθηκῶν καὶ Δανείων Θεσ/νίκης κατετέθη εἰς τὸν Συμβολαιογράφον καὶ κάτοικον Θεσσαλονίκης (Βασ. Ἡρακλείου 20), Γρηγόριον Σ. Σαββίδην, συνταγείσης πρὸς τοῦτο τῆς ὑπ' ἀριθ. 6901/5.7.80 πράξεως καταθέσεως γραμματίου συστάσεως παρακαταθήκης.

Πρὸς γνῶσιν παντὸς δικαιούχου καὶ διὰ τὰς νομίμους συνεπείας δημοσιευθήτω ἡ παροῦσα διὰ τῆς Ἐφημερίδος τῆς Κυβερνήσεως.

Ἐν Ἀθήναις τῇ 19 Ἰουλίου 1980

Ὁ πληρεξούσιος Δικηγόρος
ΓΕΩΡΓΙΟΣ ΙΩ. ΔΑΦΝΗΣ

(Ἀριθ. τριπλ. Γ' Δημοσ. Ταμ. Εἰσ. Ἀθηνῶν 37374/80)

(11)

Περὶ εἰδοποιήσεως γενομένης παρακαταθέσεως, λόγῳ ἀναγκαστικῆς ἀπαλλοτριώσεως οἰκοπεδικῶν τμημάτων, κειμένων ἐν τῷ Συνοικισμῷ Νεαπόλεως Θεσσαλονίκης καὶ ἐπὶ τῶν ὁδῶν Μαδύτου 21 καὶ Ἀγαθουπόλεως 24.

Διὰ τῆς ὑπ' ἀριθ. 4022/1977 πράξεως τακτοποιήσεως καὶ ἀναλογισμοῦ ἀποζημιώσεως τοῦ Πολεοδομικοῦ Γραφείου Θεσσαλονίκης ὡς καὶ τοῦ συνοδεύοντος τὴν πρᾶξιν ταύτην τοπογραφικοῦ διαγράμματος, κυρωθείσης νομίμως διὰ τῆς ὑπ' ἀριθ. πρωτ. Δ.Π. οἰκ. 11818/21.3.1978 ἀποφάσεως τῆς Νομαρχίας Θεσ/νίκης καὶ τῆς ὑπ' ἀριθ. πρωτ. Γ 22151/18.10.1978 ἀποφάσεως τοῦ Ὑπουργείου Δημοσίων Ἔργων ἀπηλλοτριώθησαν οἰκοπεδικὰ τμήματα ὡς κάτωθι:

Προσεκυρώθη εἰς τὴν ἐπὶ τῆς ὁδοῦ Ἀγαθουπόλεως 24 τοῦ Συνοικισμοῦ Νεαπόλεως Θεσσαλονίκης κειμένην ἰδιοκτησίαν, τὴν ὑπὸ τὸν χαρακτηριστικὸν ἀριθμὸν —1—: α) τμῆμα οἰκοπέδου, ἐμφαινόμενον ἐν τῇ ἄνω πράξει καὶ τῷ συνοδεύοντι ταύτην τοπογραφικῷ διαγράμματι ὑπὸ στοιχεῖα 7—8—9—7, ἐμβαδοῦ 4,10 τ.μ., τὸ ὁποῖον φέρεται ἐν τῇ ἄνω πράξει ὅτι ἀνήκει εἰς τὴν ὑπὸ χαρακτηριστικὸν ἀριθμὸν —3— ἰδιοκτησίαν, φερομένην ὡς ἀνήκουσαν εἰς τὸν Σιδηρόπουλον Χριστόφορον καὶ ἤδη εἰς τὴν Κυριακὴν σύζυγον Γεωργίου Ζέγα, τὸ γένος Χριστοφόρου Σιδηροπούλου καὶ β) τμῆμα οἰκοπέδου, ἐμφαινόμενον ἐν τῇ ἄνω πράξει καὶ τῷ συνοδεύοντι ταύτην τοπογραφικῷ διαγρ/τι ὑπὸ στοιχεῖα 5—6—1 2—5, ἐμβαδοῦ 7,80 τ.μ., τὸ ὁποῖον φέρεται ἐν τῇ ἄνω πράξει ὅτι ἀνήκει εἰς τὴν ὑπὸ χαρακτηριστικὸν ἀριθμὸν —4—, ἰδιοκτησίαν, φερομένην ὡς ἀνήκουσαν εἰς τούς: Ἑλένην Μπελεγρῆ, Νικολαΐδην Πρόδρομον καὶ Παπαδημητρίου Γεώργιον καὶ ἤδη εἰς τούς: Ἑλένην σύζ. Παναγιώτου Μπελεγρῆ, Μαγδαληνὴν σύζ. Κωνσταντίνου Δελεάκη, τὸ γένος Προδρόμου Νικολαΐδη, Σάββαν Προδρόμου Νικολαΐδην, Θεοδώραν χήραν Γεωργίου Παπαδημητρίου, Δημήτριον Γεωργίου Παπαδημητρίου καὶ Εὐγένιον Γεωργίου Παπαδημητρίου.

Μετὰ ταῦτα τῇ αἰτήσει τῶν συνιδιοκτητῶν τῆς ὡς ἄνω ὑπὲρ ἧς ἡ προσκύρωσις ἀκινήτου ἰδιοκτησίας, ἤτοι τῶν: α) Ἀναστασίας Ἀλεξάνδρου Κούστα, συνιδιοκτητρίας κατὰ ποσοστὸν 8/16 ἐξ ἀδιαιρέτου, β) Βασιλικῆς χήρας Γεωργίου

Κωσταρᾶ, τὸ γένος Ἀλεξάνδρου Κούστα, συνιδιοκτηρίας κατὰ ποσοστὸν 2/16 ἐξ ἀδιαιρέτου, γ) Ἀλεξάνδρου Γεωργίου Κωσταρᾶ, συνιδιοκτήτου κατὰ ποσοστὸν 3/16 ἐξ ἀδιαιρέτου καὶ δ) Ἰωάννου Γεωργίου Κωσταρᾶ, συνιδιοκτήτου κατὰ ποσοστὸν 3/16 ἐξ ἀδιαιρέτου, κατοίκων ἁπάντων Νεαπόλεως Θεσσαλονίκης τῶν τριῶν πρώτων ἐπὶ τῆς ὁδοῦ Λ. Βύρωνος 6, τοῦ δὲ τετάρτου ἐπὶ τῆς ὁδοῦ Βασ. Γεωργίου 162, ἐξεδόθη ἡ ὑπ' ἀριθμὸν 1229/1980 ἀπόφασις τοῦ Μονομελοῦς Πρωτοδικείου Θεσσαλονίκης δι' ἧς καθωρίσθη ἡ προσωρινὴ τιμὴ μονάδος ἀποζημιώσεως τῶν ἀπαλλοτριουμένων οἰκοπεδικῶν τμημάτων εἰς δραχμὰς 12.000 ἀνὰ τετραγωνικὸν μέτρον.

Ἐν συνεχείᾳ οἱ ὡς ἄνω συνιδιοκτῆται τοῦ ὑπὲρ οὗ ἡ ἀπαλλοτρίωσις ἀκινήτου ὑπέβαλον εἰς τὴν Ἐφορίαν Κεφαλαίου Θεσσαλονίκης τὰς ὑπ' ἀριθ. 17322/1980 καὶ 17323/1980 δηλώσεις φόρου μεταβιβάσεως, αἵτινες ἐκρίθησαν ἀφορολόγητοι κατὰ Ν.Δ. 987/1971, ἀντίγραφα τῶν ὁποίων ἐνεχείρησαν εἰς τὸ Ταμεῖον Παρακαταθηκῶν καὶ Δανείων Θεσσαλονίκης καὶ κατέθεσαν εἰς τὸ αὐτὸ Ταμεῖον τὴν ὁρισθεῖσαν διὰ τῆς ἄνω ἀποφάσεως ἀποζημίωσιν, ἐκδοθέντος τοῦ ὑπ' ἀριθ. 273628/26.6.1980 γραμματίου τούτου συστάσεως παρακαταθήκης διὰ ποσὸν 142.800 δραχμῶν (4,10 τ.μ. σὺν 7,80 τ.μ. ἴσον 11,90 τ.μ. ἐπὶ 12.000 ἀνὰ τετρ. μέτρον ἴσον 142.800 δραχμαί), ἀποδοτέον εἰς τοὺς κατὰ νόμον ἀναγνωρισθησομένους δικαιούχους. Τὸ ὡς ἄνω δὲ γραμμάτιον συστάσεως παρακαταθήκης κατετέθη παρὰ τῷ συμβολαιογράφῳ Θεσσαλονίκης Νικολάου Ἰωάννου Δημοπούλου συνταχθείσης τῆς ὑπ' ἀριθμὸν 14348/27.6.1980 πράξεώς του.

Ἤδη οἱ ὡς ἄνω καταθέται Ἀναστασία Ἀλεξάνδρου Κούστα, Βασιλικὴ χήρα Γεωργίου Κωσταρᾶ, τὸ γένος Ἀλεξάνδρου Κούστα, Ἀλέξανδρος Γεωργίου Κωσταρᾶς καὶ Ἰωάννης Γεωργίου Κωσταρᾶς εἰδοποιοῦν διὰ τῆς παρούσης δημοσιεύσεως περὶ τῆς γενομένης ὑπ' αὐτῶν κατὰ τὰ ἄνω παρακαταθέσεως πάντα ἀξιοῦντα δικαιώματα κυριότητος ὡς καὶ πάντα ἀληθῆ δικαιοῦχον τοῦ παρακατατεθέντος ποσοῦ, πρὸς γνῶσιν καὶ διὰ τὰς νομίμους συνεπείας καὶ τὴν ἀκώλυτον κατάληψιν τῶν ὡς ἄνω ἀναγκαστικῶς ἀπαλλοτριωθέτων οἰκοπεδικῶν τμημάτων.

Ἐν Θεσσαλονίκῃ τῇ 11ῃ Ἰουλίου 1980

Ὁ πληρεξούσιος δικηγόρος
ΧΡΗΣΤΟΣ ΚΩΝ. ΤΖΙΜΙΡΗΣ

(Ἀριθ. τριπλ. Δημ. Ταμ. Γεν. Ἐσοδ. Θεσ/νίκης 13960/80)

ΑΠΟ ΤΟ ΕΘΝΙΚΟ ΤΥΠΟΓΡΑΦΕΙΟ